


A.3

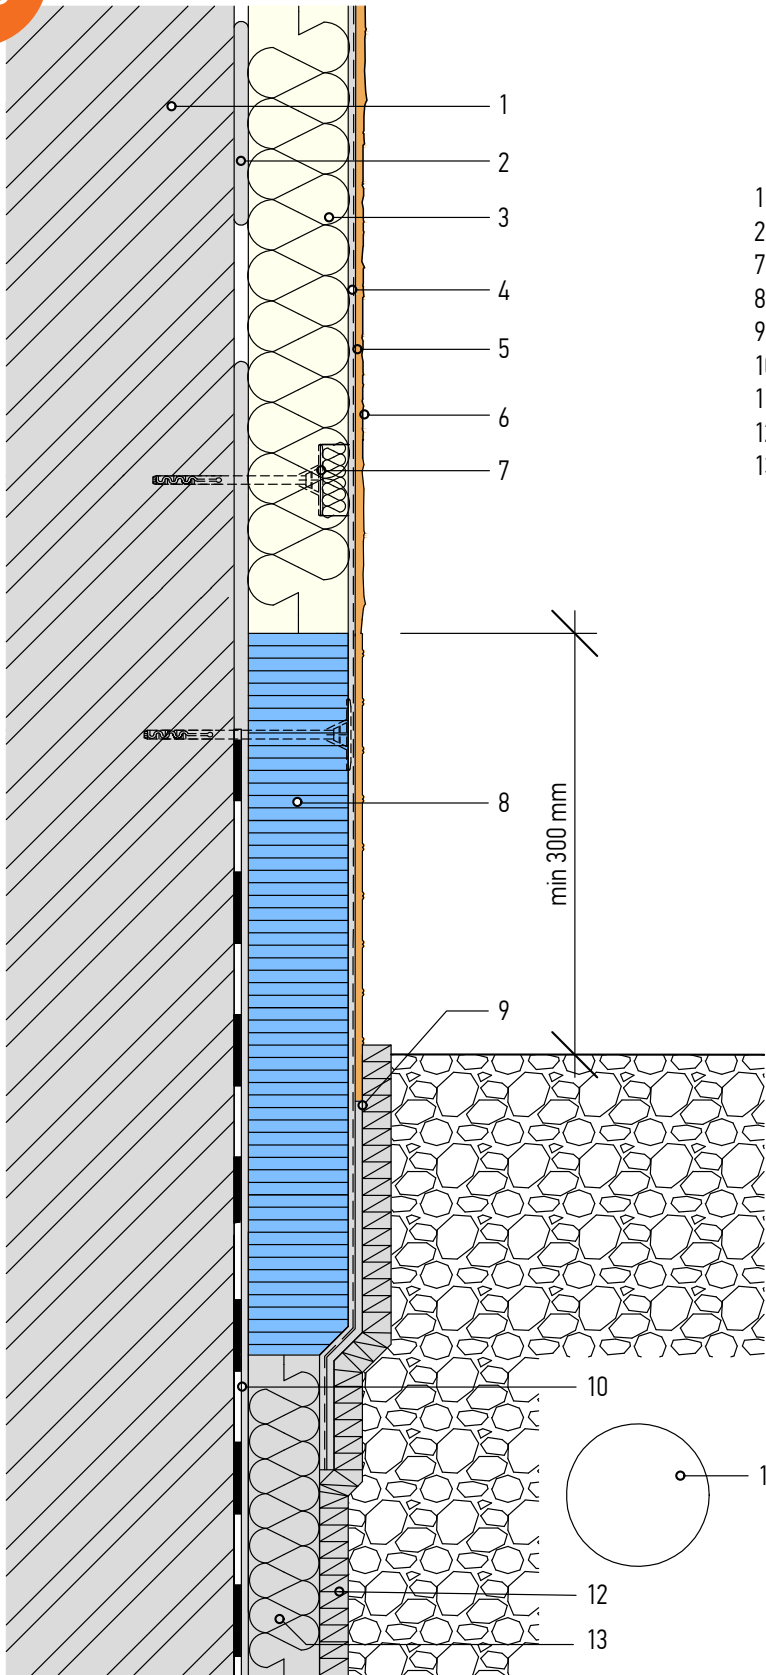

- 1 Stěnová konstrukce
- 2-6 Skladba zateplovacího systému
- 7 Systémové hmoždinky
- 8 Soklová izolační deska
- 9 Vodotěsná úprava
- 10 Hydroizolace
- 11 Drenáž
- 12 Nopová fólie
- 13 Stávající tepelná izolace

A.3

Verze: XII.2016

Oblast: Sokl

Detail: Bez zakládací lišty

AUSWAHL