


A.4

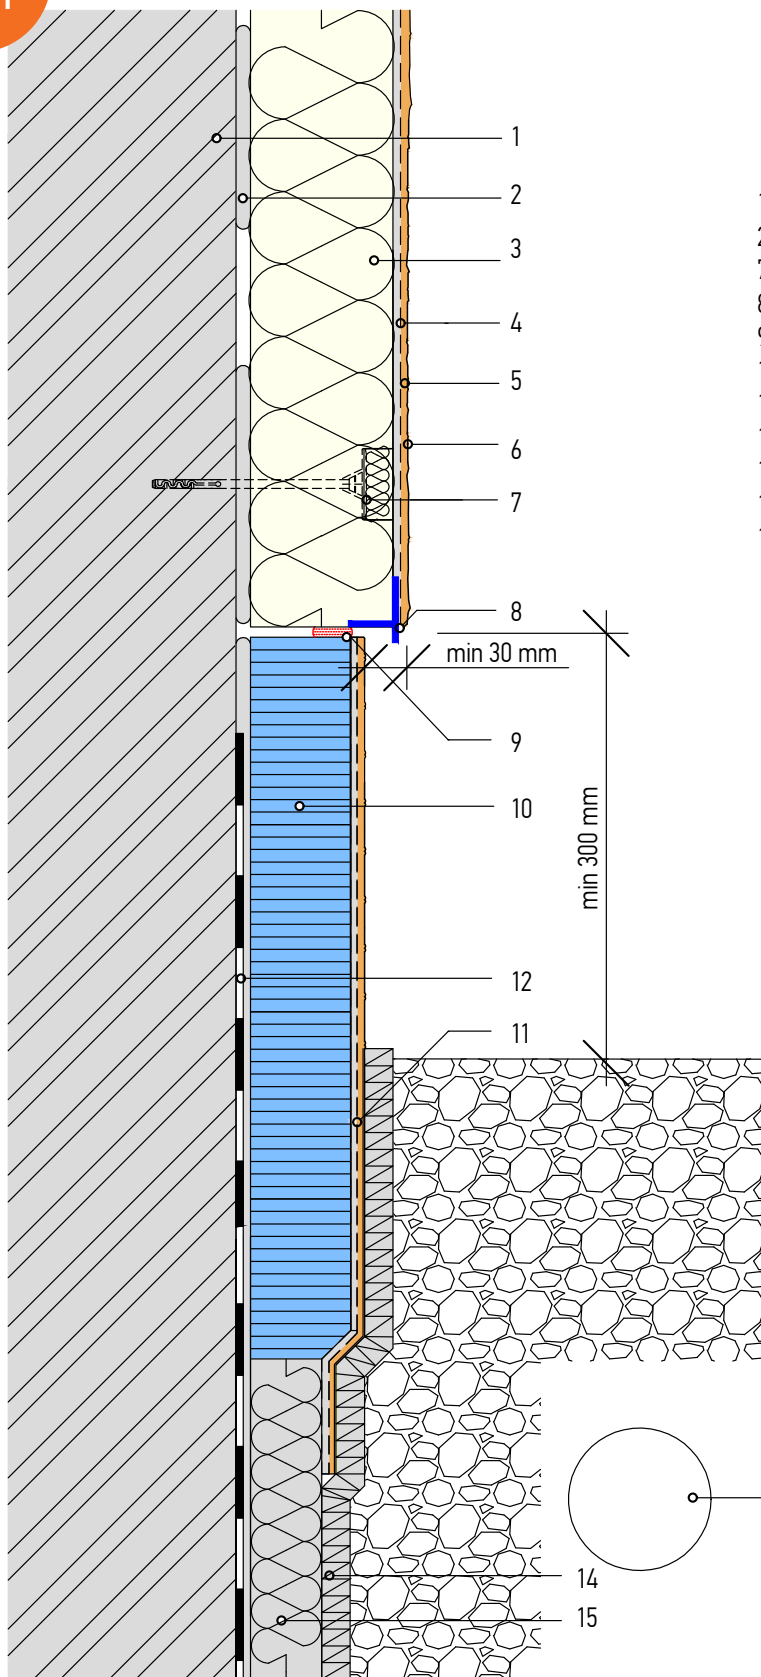

- 1 Stěnová konstrukce
- 2-6 Skladba zateplovacího systému
- 7 Systémové hmoždinky
- 8 Lišta s okapnicí
- 9 Těsnící páska
- 10 Soklová izolační deska
- 11 Vodotěsná úprava
- 12 Hydroizolace
- 13 Drenáž
- 14 Nopová fólie
- 15 Stávající tepelná izolace

A.4

Verze: XII.2016

Oblast: Sokl

Detail: Lišta s okapnicí

AUSWAHL